

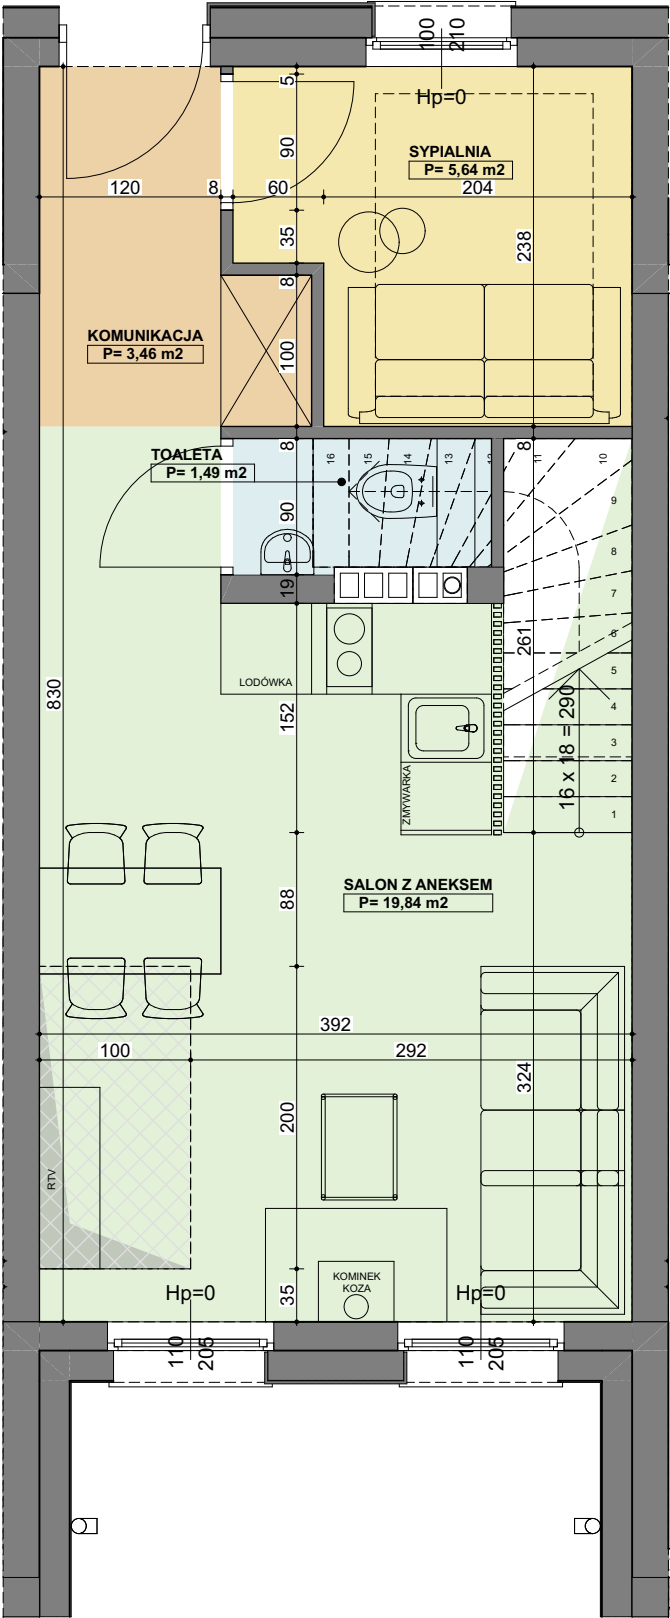


RZUT PARTERU

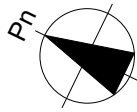


POWIERZCHNIA OGRÓDKA: 22,54m²

RZUT PIĘTRA

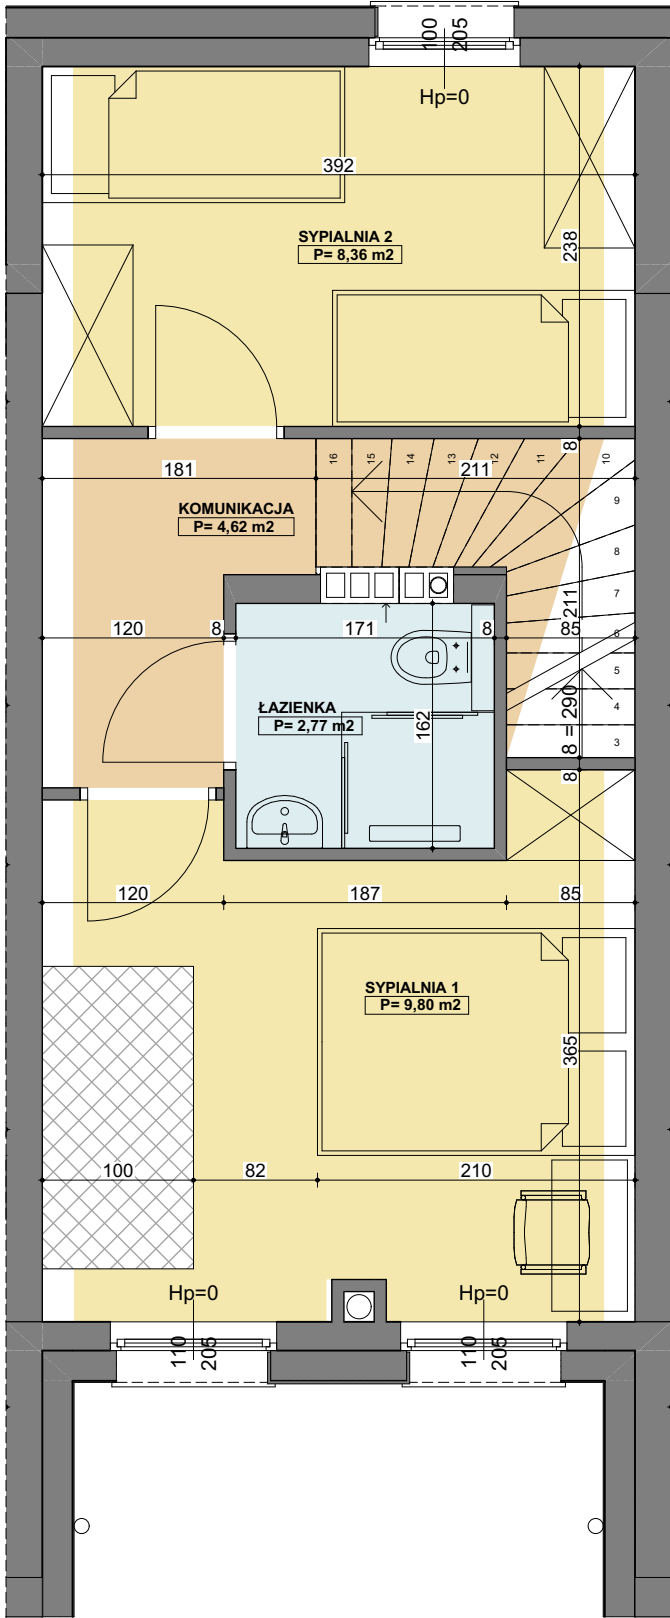

LOKALIZACJA NA DZIAŁCE I KSZTAŁT OGRÓDKA

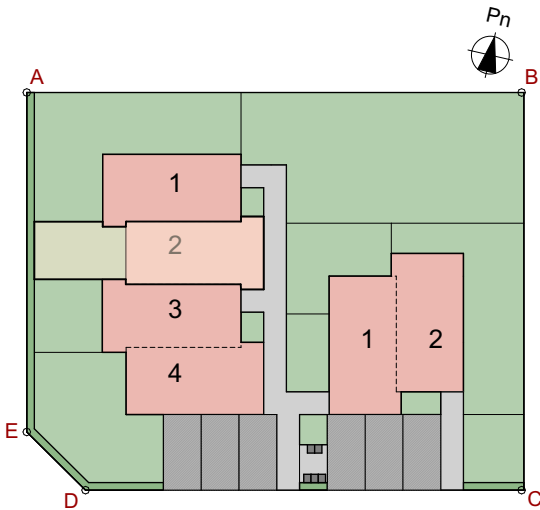

LOKAL NR 2		POWIERZCHNIA [m²]
0.01	KOMUNIKACJA	3,46
0.02	TOALETA	1,49
0.03	SALON Z ANEKSEM KUCHENNYM	19,84
0.04	POKÓJ	5,64
1.01	KOMUNIKACJA	4,62
1.02	ŁAZIENKA	2,77
1.03	SYPIALNIA 2	8,36
1.04	SYPIALNIA 1	9,80
SUMA POWIERZCHNI UŻYTKOWEJ:		55,98m²



RR HOUSES SP. Z O.O.
ul. R. Wagnera 33/4, 52-129 Wrocław

BUDYNEK REKREACYJNY
DZ. NR 174/62, WIELEŃ

BUDYNEK B
LOKAL NR 2

FORMAT A3, SKALA 1:50