




RZUT PARTERU

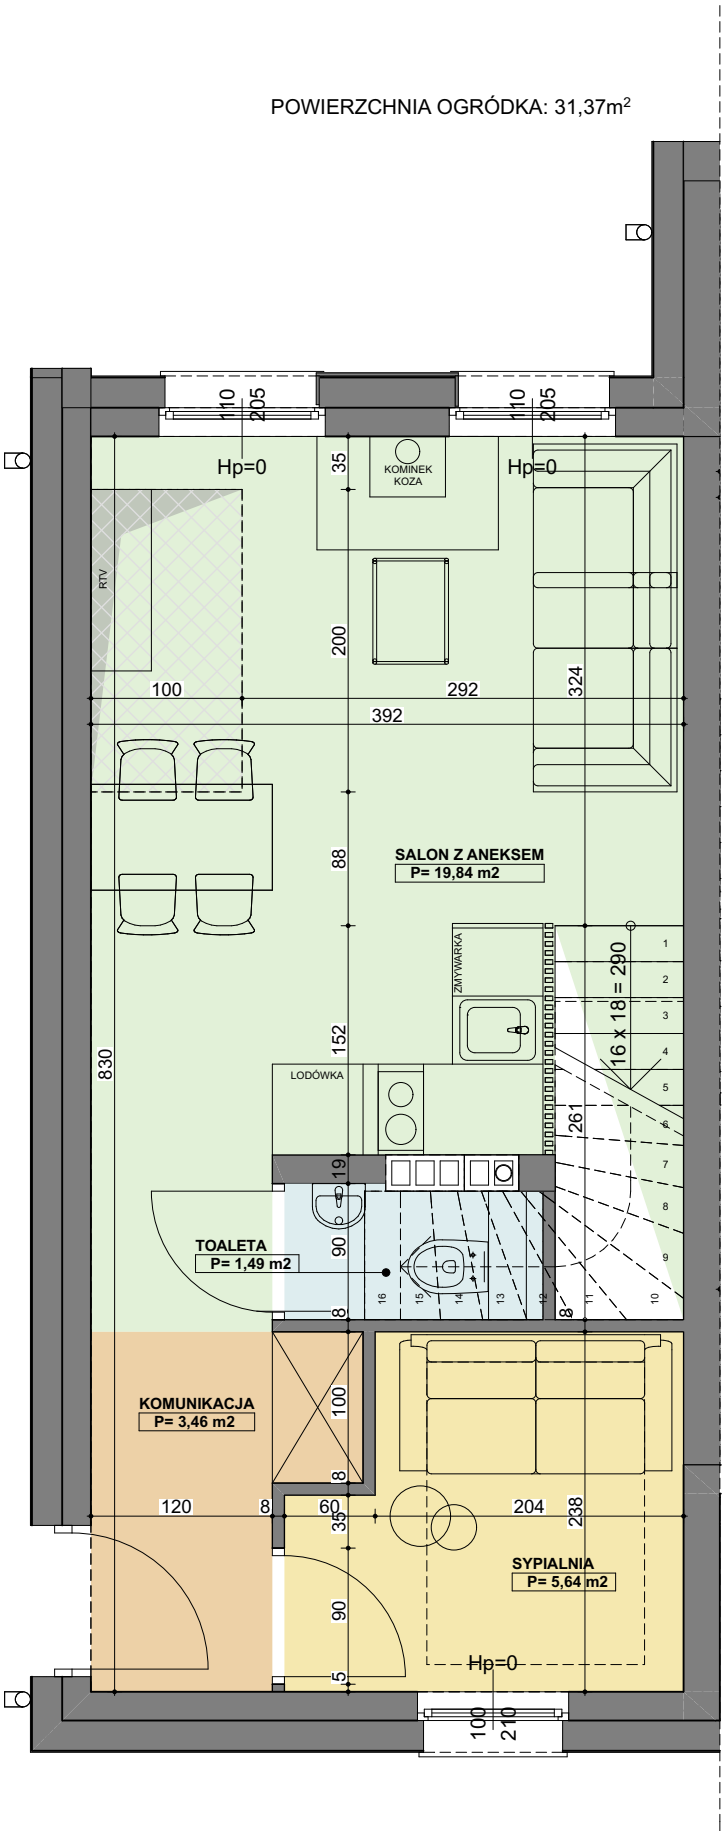

RZUT PIĘTRA

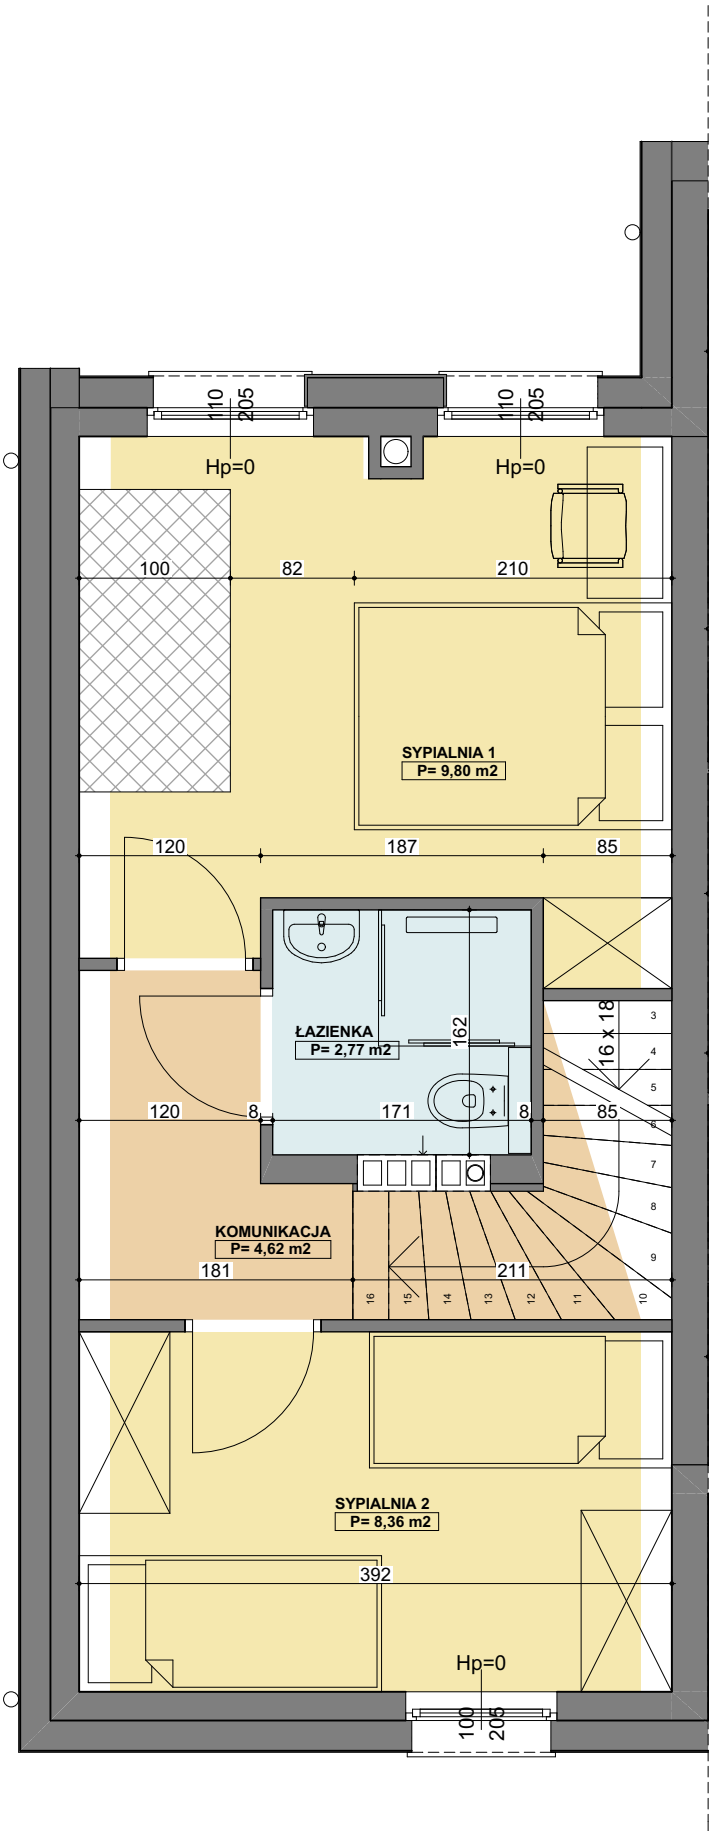

LOKALIZACJA NA DZIAŁCE I KSZTAŁT OGRÓDKA

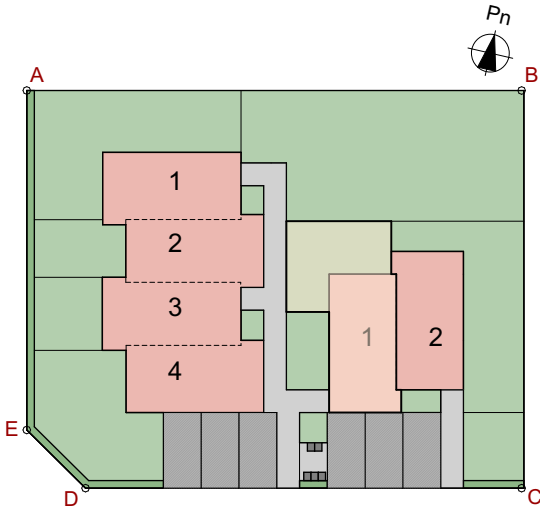

LOKAL NR 1		POWIERZCHNIA [m ²]
0.01	KOMUNIKACJA	3,46
0.02	TOALETA	1,49
0.03	SALON Z ANEKSEM KUCHENNYM	19,84
0.04	POKÓJ	5,64
1.01	KOMUNIKACJA	4,62
1.02	ŁAZIENKA	2,77
1.03	SYPIALNIA 2	8,36
1.04	SYPIALNIA 1	9,80
SUMA POWIERZCHNI UŻYTKOWEJ:		55,98m ²



RR HOUSES SP. Z O.O.
ul. R. Wagnera 33/4, 52-129 Wrocław

BUDYNEK REKREACYJNY
DZ. NR 174/62, WIELEŃ

BUDYNEK A
LOKAL NR 1